

BHGM HAHN/REINBOLD, VÖRSTETTEN  
 NEUBAU EINES MEHRFAMILIENWOHNHAUSES  
 MIT GARAGEN UND OFFENEN STELLPLÄTZEN  
 HEIMSTRASSE 8, FLST.NR.:54, 79279 VÖRSTETTEN

# LAGEPLAN

MST. 1:500

Teningen, 22.04.2024




32414094  
 5324085

Maßstab 1:500

Die Basisinformationen und Basisdaten des Liegenschaftskatasters unterliegen dem Verwendungsvorbehalt nach § 2 Abs. 3 und 4 des Vermessungsgesetzes vom 1. Juli 2004 (GBl. S. 469, 509), in der derzeit gültigen Fassung. Sie dürfen vom Empfänger nur für den Zweck verwendet werden, zu dem sie übermittelt worden sind. Eine Verwendung für andere Zwecke ist nur zulässig, wenn die Vermessungsbehörde eingewilligt hat.

**Vermessungsverwaltung Baden-Württemberg**


 Öffentlich bestellte Vermessungsingenieurin  
 Melanie Markstein  
 In den Fischermatten 3/2  
 79312 Emmendingen

Flurstück: 54  
 Gemarkung: Vörstetten  
 Gemeinde: Vörstetten

**Auszug aus dem Liegenschaftskataster**  
 Liegenschaftskarte 1 : 500  
 Erstellt am

Kreis: Emmendingen  
 Regierungsbezirk: Freiburg



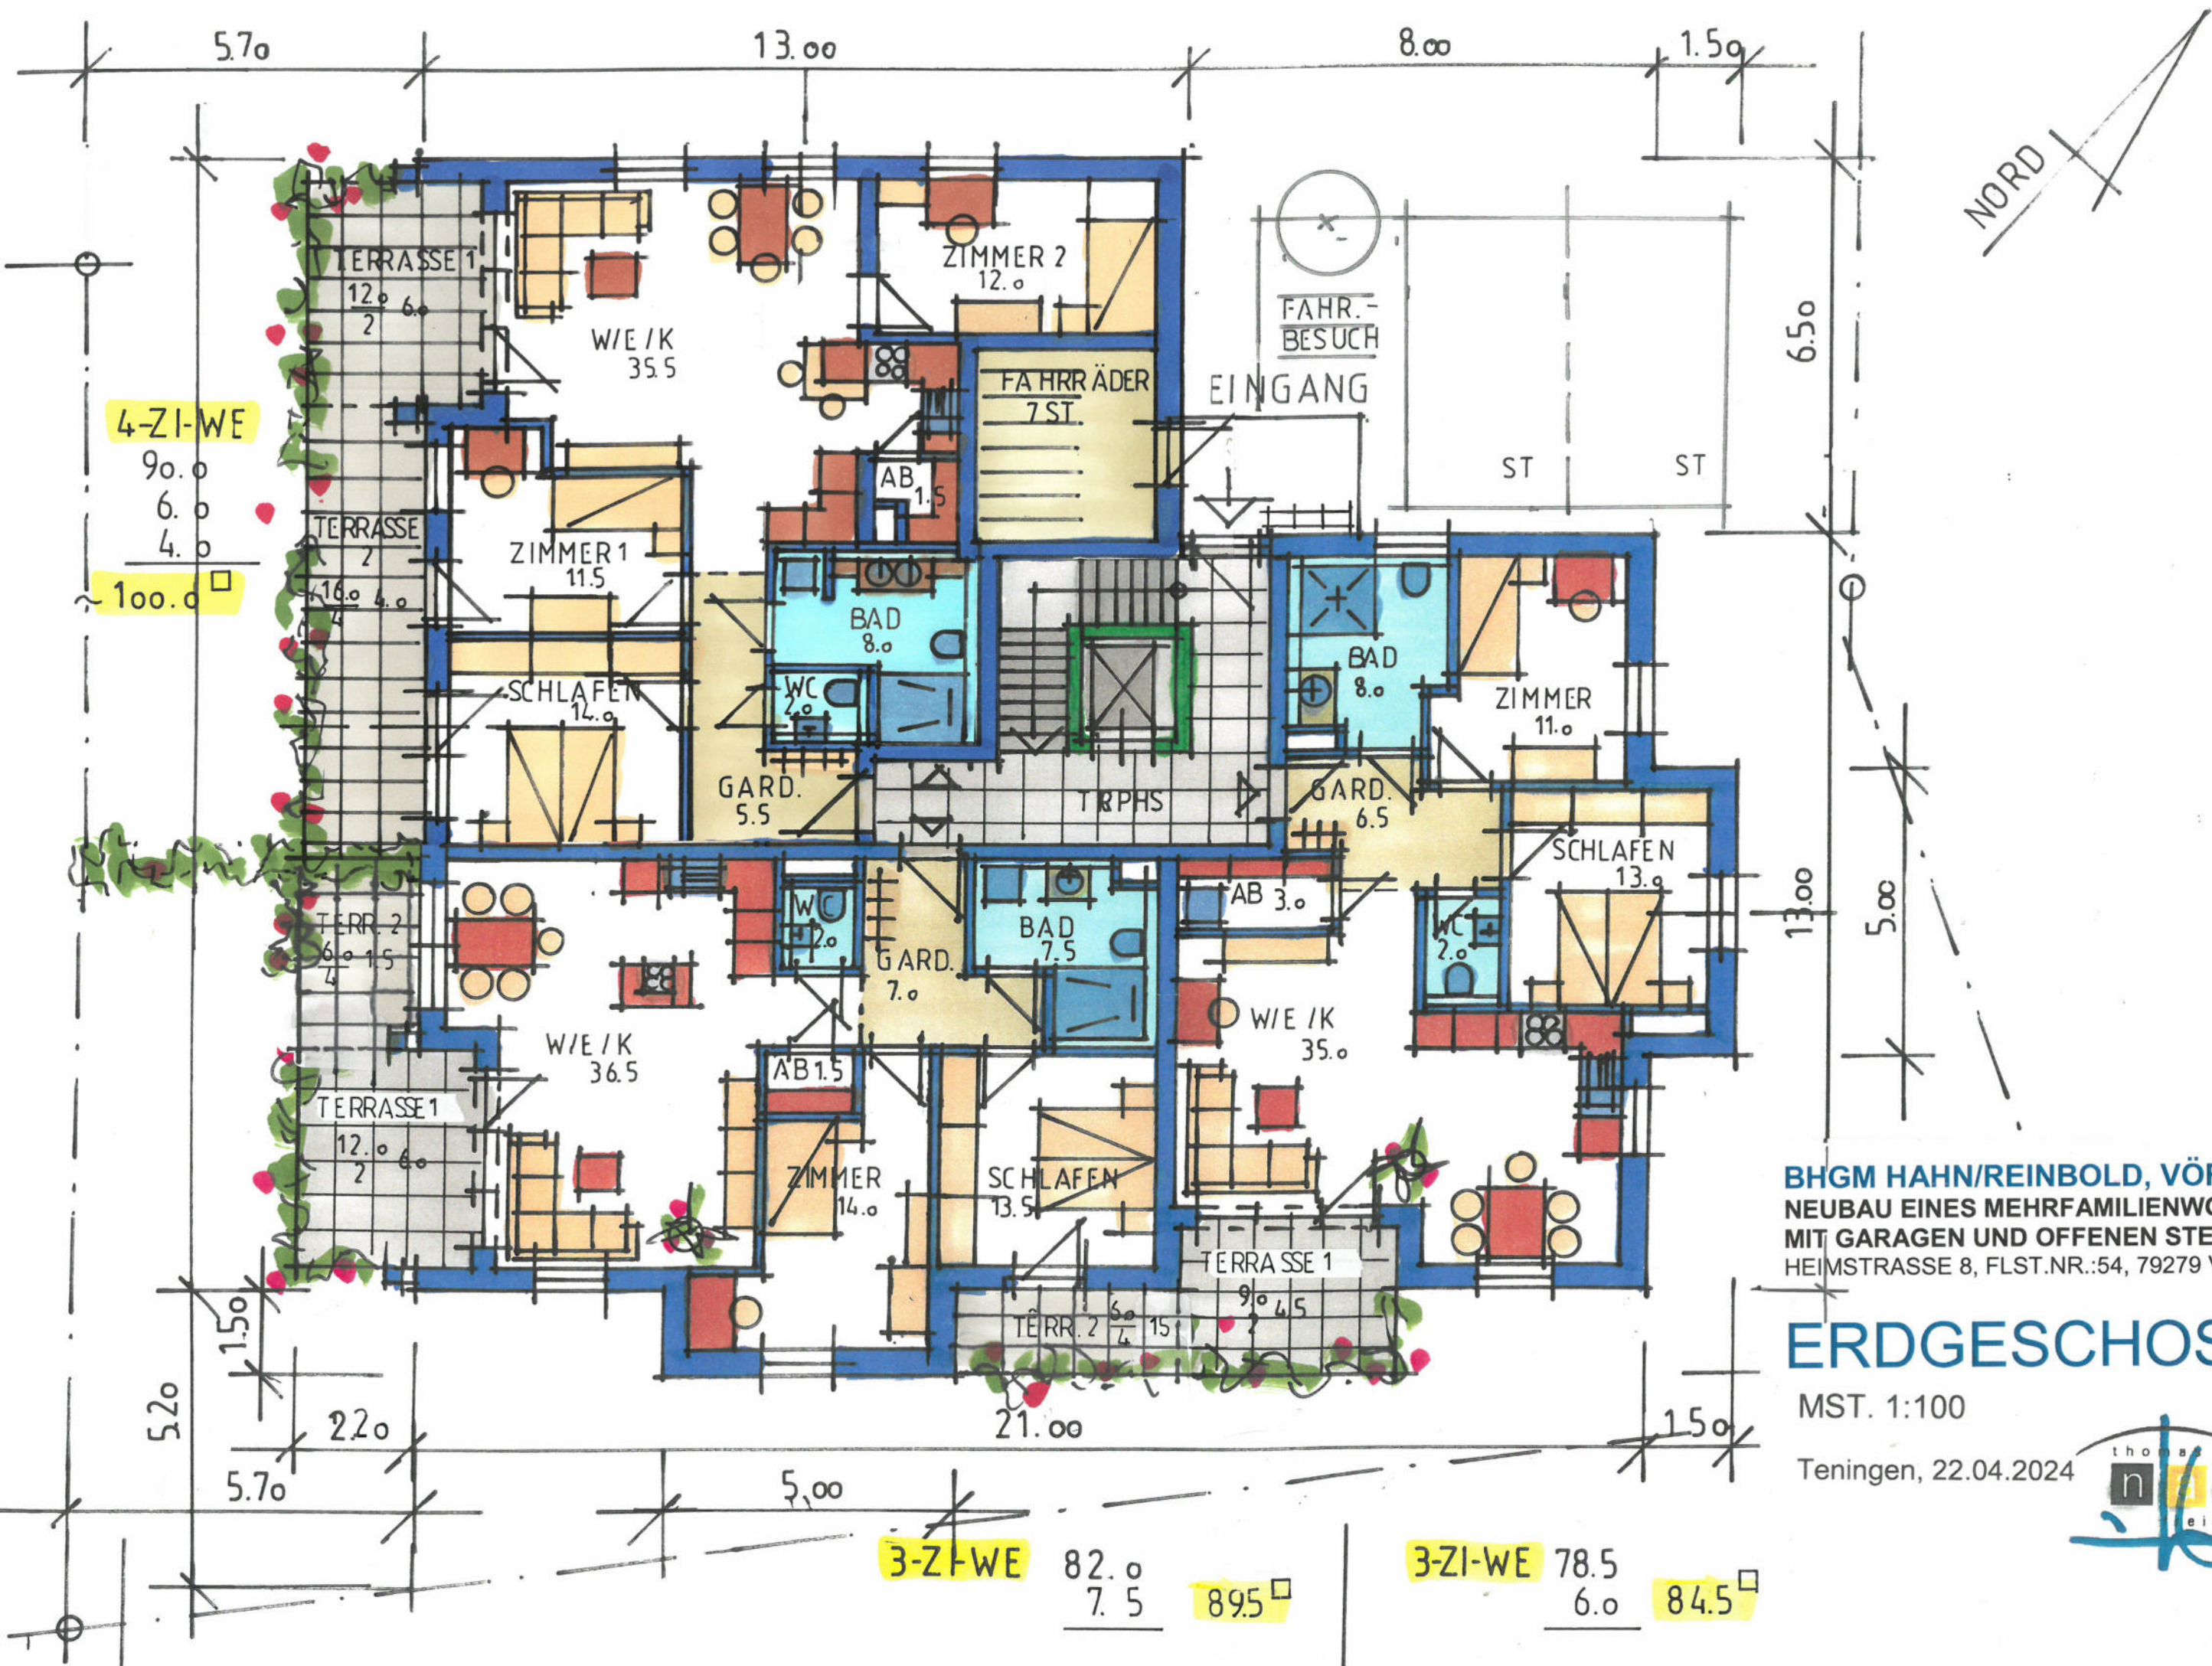

4-ZI-WE  
90.0  
6.0  
4.0  
100.0

3-ZI-WE 82.0  
7.5 895

3-ZI-WE 78.5  
6.0 845

BHGM HAHN/REINBOLD, VÖRSTETTEN  
NEUBAU EINES MEHRFAMILIENWOHNHAUSES  
MIT GARAGEN UND OFFENEN STELLPLÄTZEN  
HEIMSTRASSE 8, FLST.NR.:54, 79279 VÖRSTETTEN



# ERDGESCHOSS

MST. 1:100

Teningen, 22.04.2024





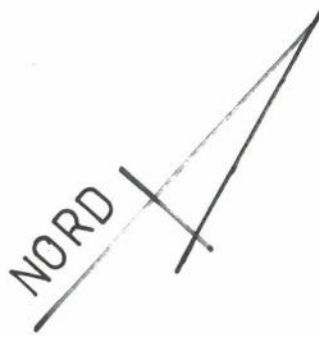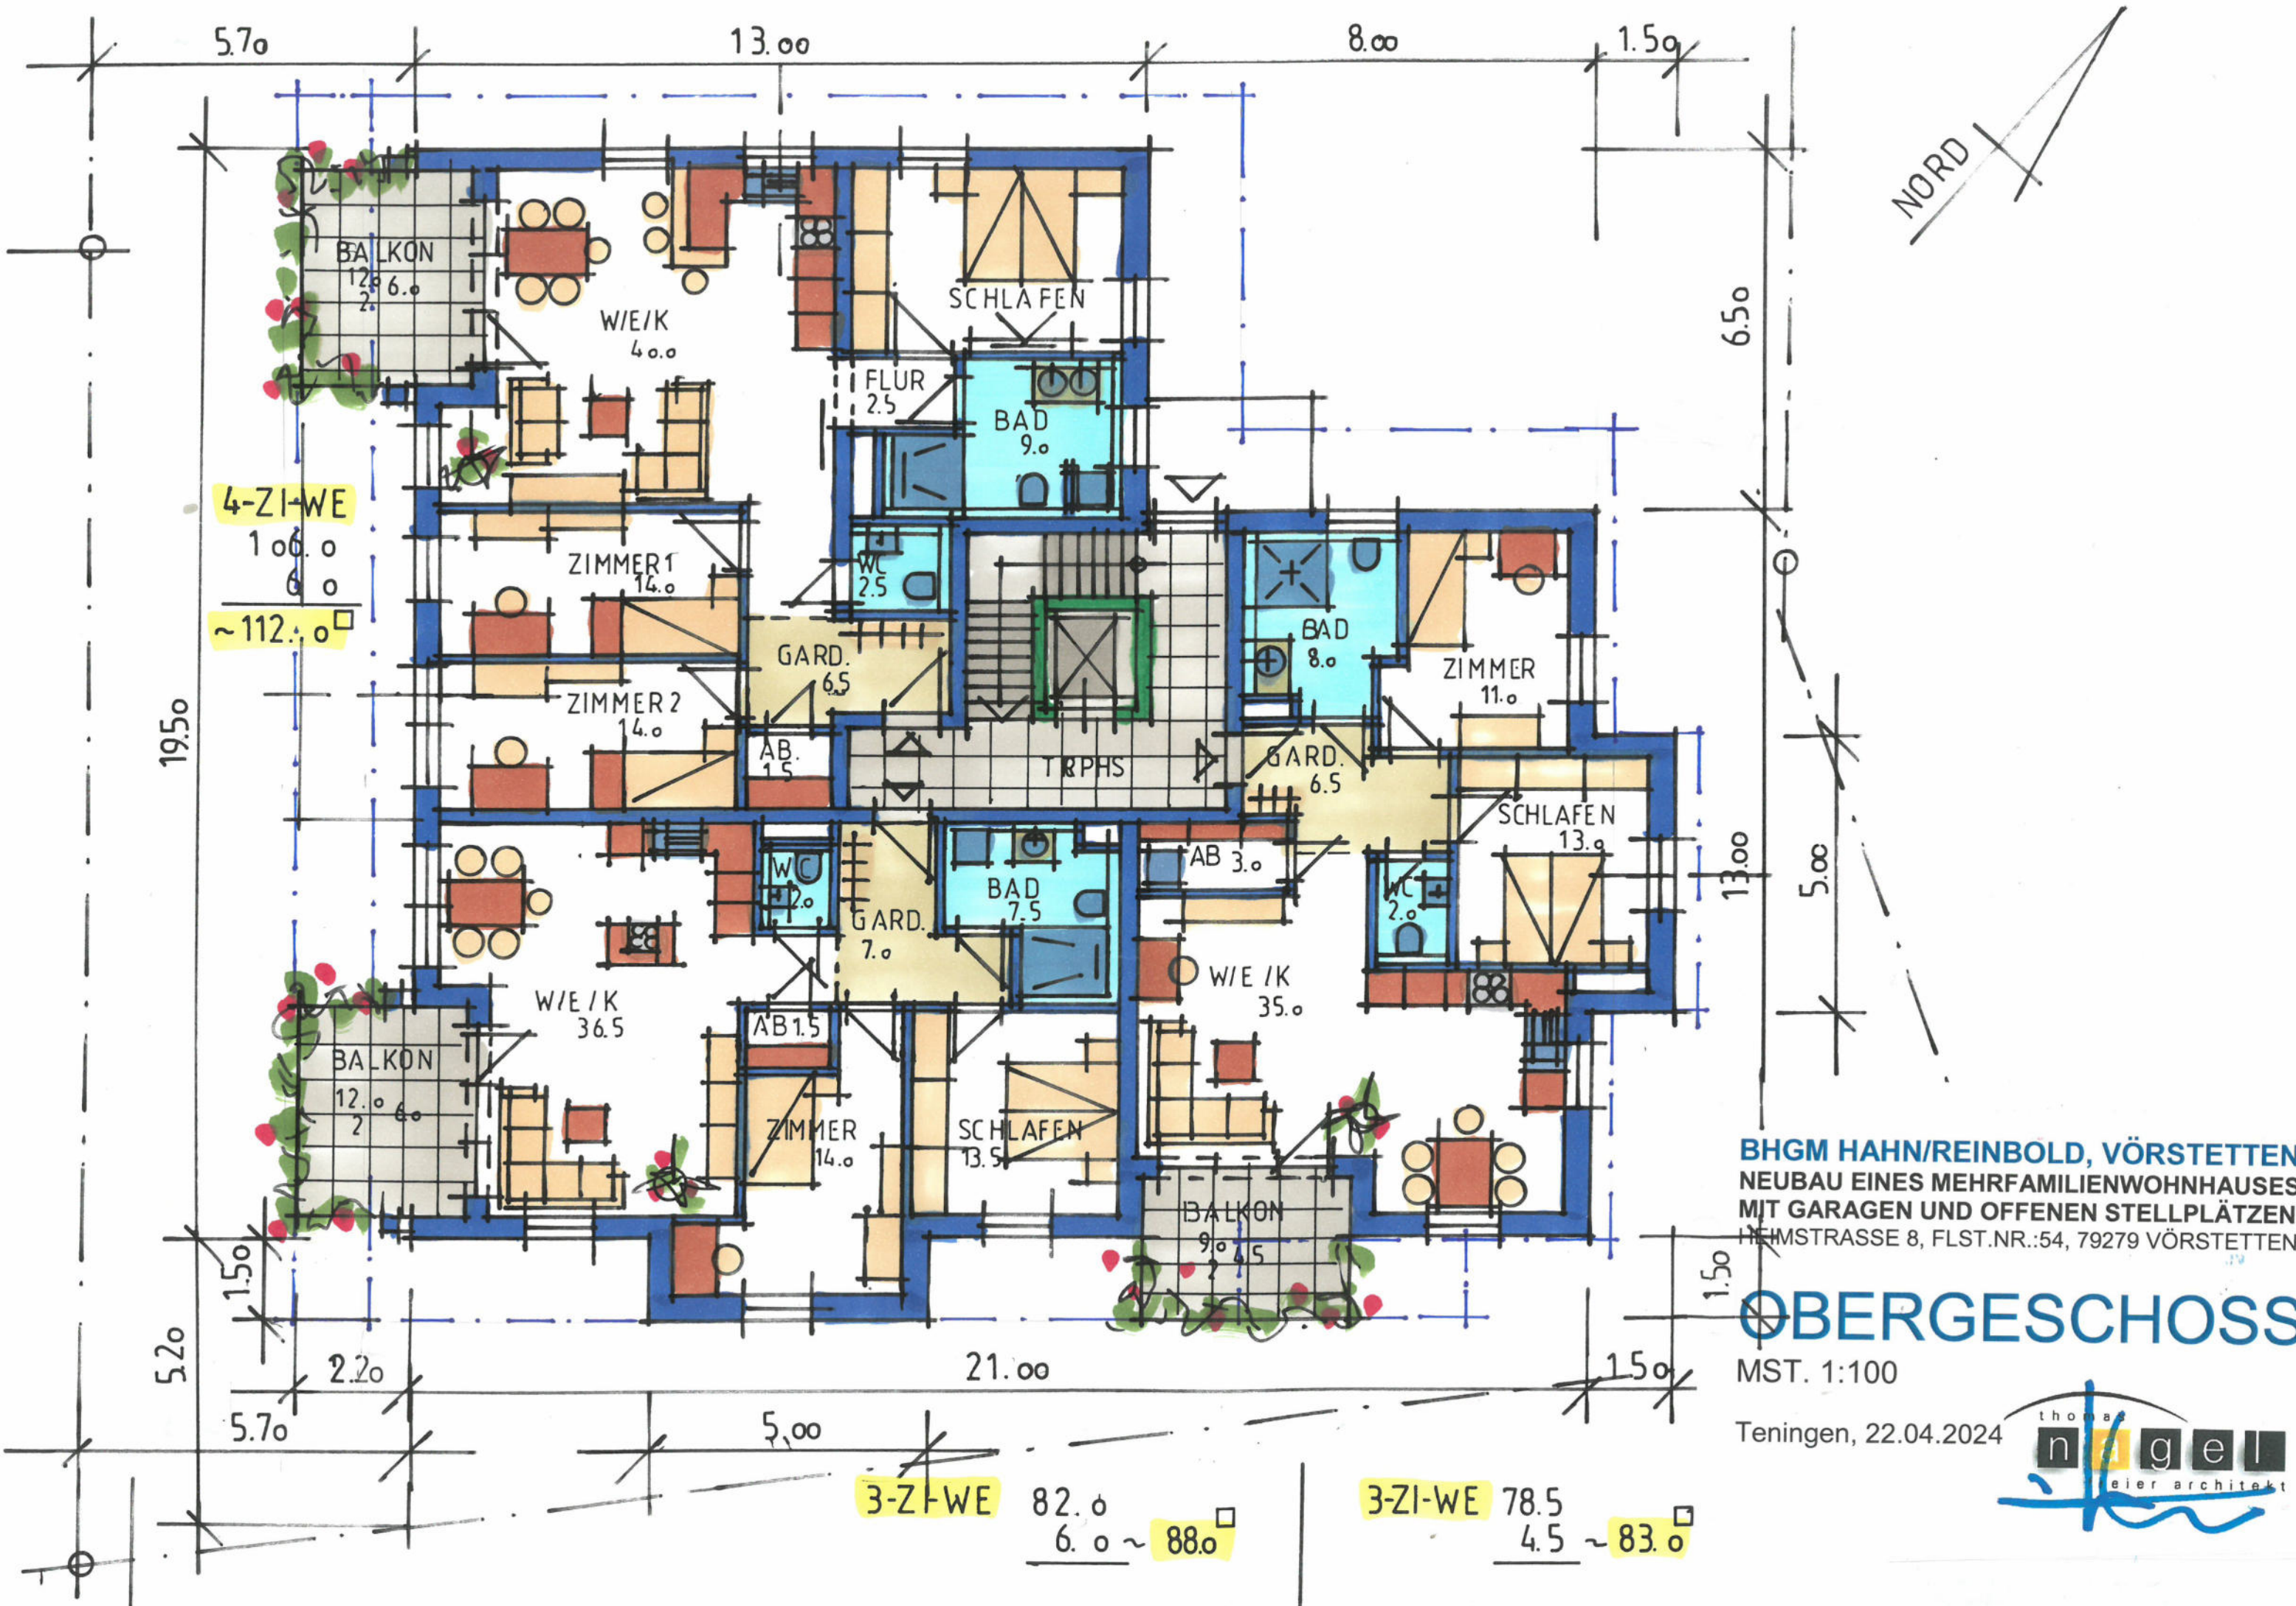

**BHGM HAHN/REINBOLD, VÖRSTETTEN**  
 NEUBAU EINES MEHRFAMILIENWOHNHAUSES  
 MIT GARAGEN UND OFFENEN STELLPLÄTZEN  
 HEIMSTRASSE 8, FLST.NR.:54, 79279 VÖRSTETTEN

# OBERGESCHOSS

MST. 1:100

Teningen, 22.04.2024



4-ZI-WE

106.0  
6.0

~112.0


3-ZI-WE

82.0  
6.0 ~ 88.0

3-ZI-WE

78.5  
4.5 ~ 83.0



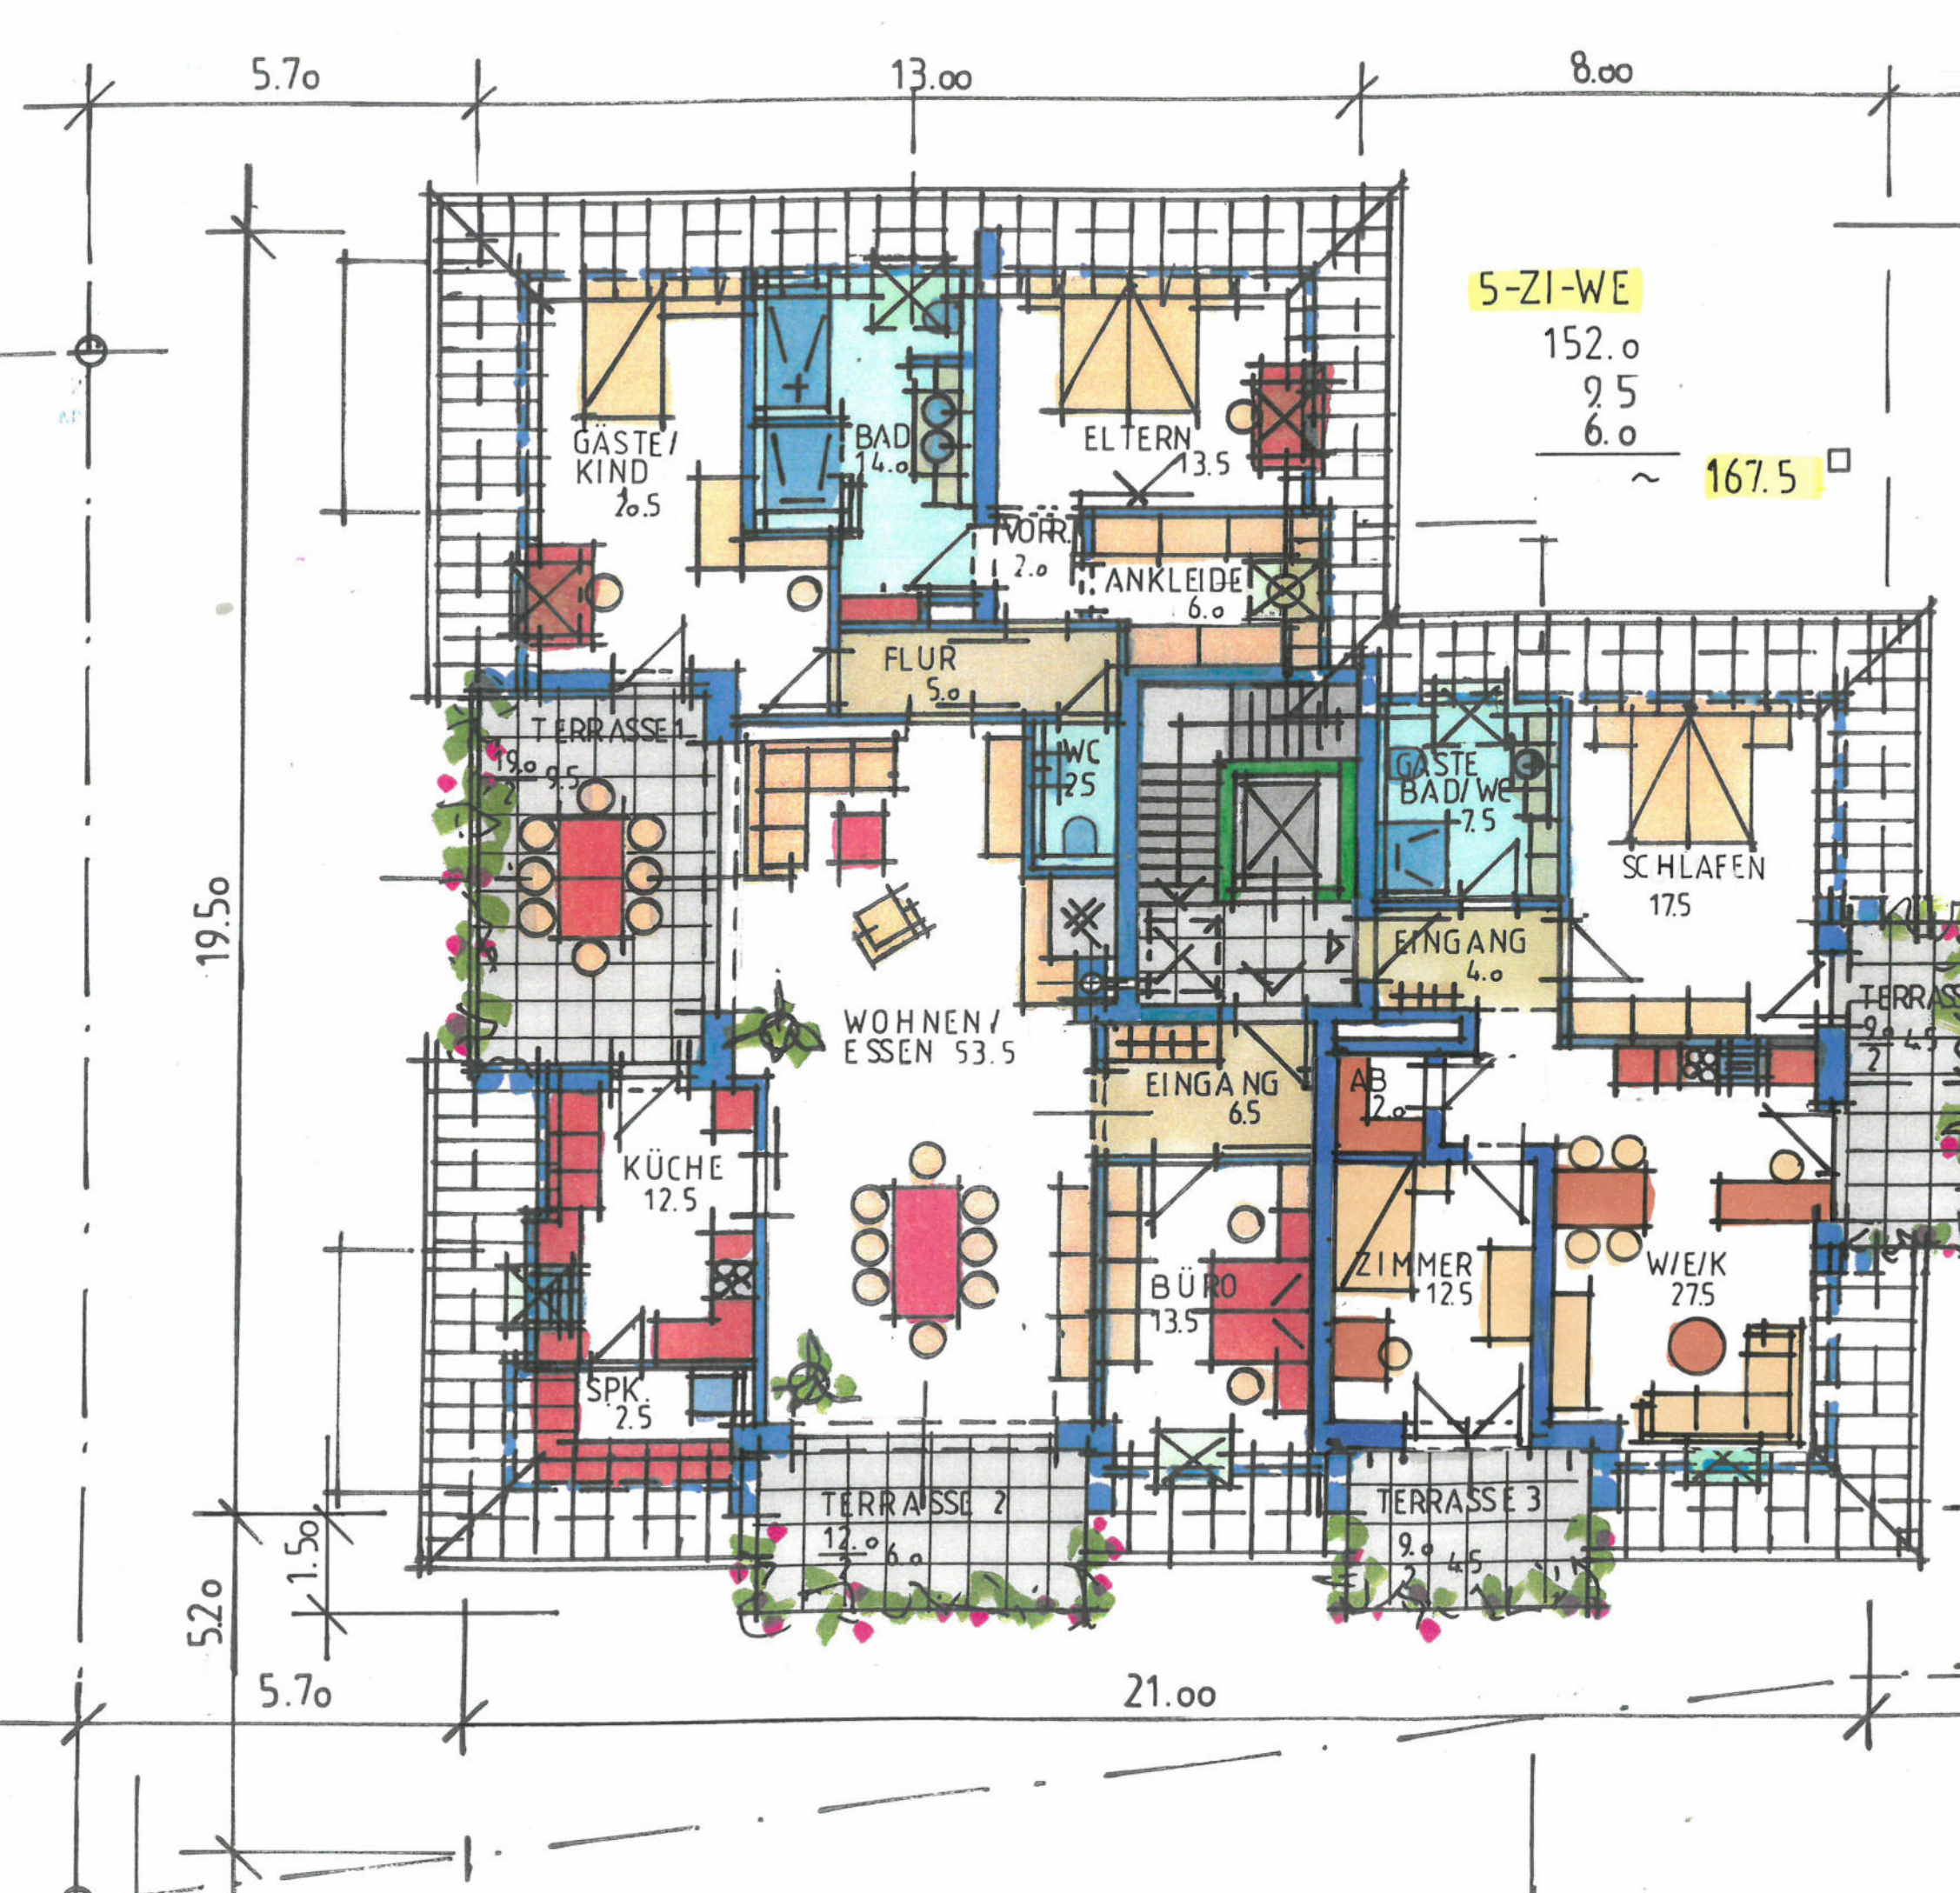

5-ZI-WE

152.0  
9.5  
6.0

~ 167.5

3-ZI-WE

71.0  
4.5  
4.5

~ 80.0

**BHGM HAHN/REINBOLD, VÖRSTETTEN**  
NEUBAU EINES MEHRFAMILIENWOHNHAUSES  
MIT GARAGEN UND OFFENEN STELLPLÄTZEN  
HEIMSTRASSE 8, FLST.NR.:54, 79279 VÖRSTETTEN


# DACHGESCHOSS

MST. 1:100

Teningen, 22.04.2024





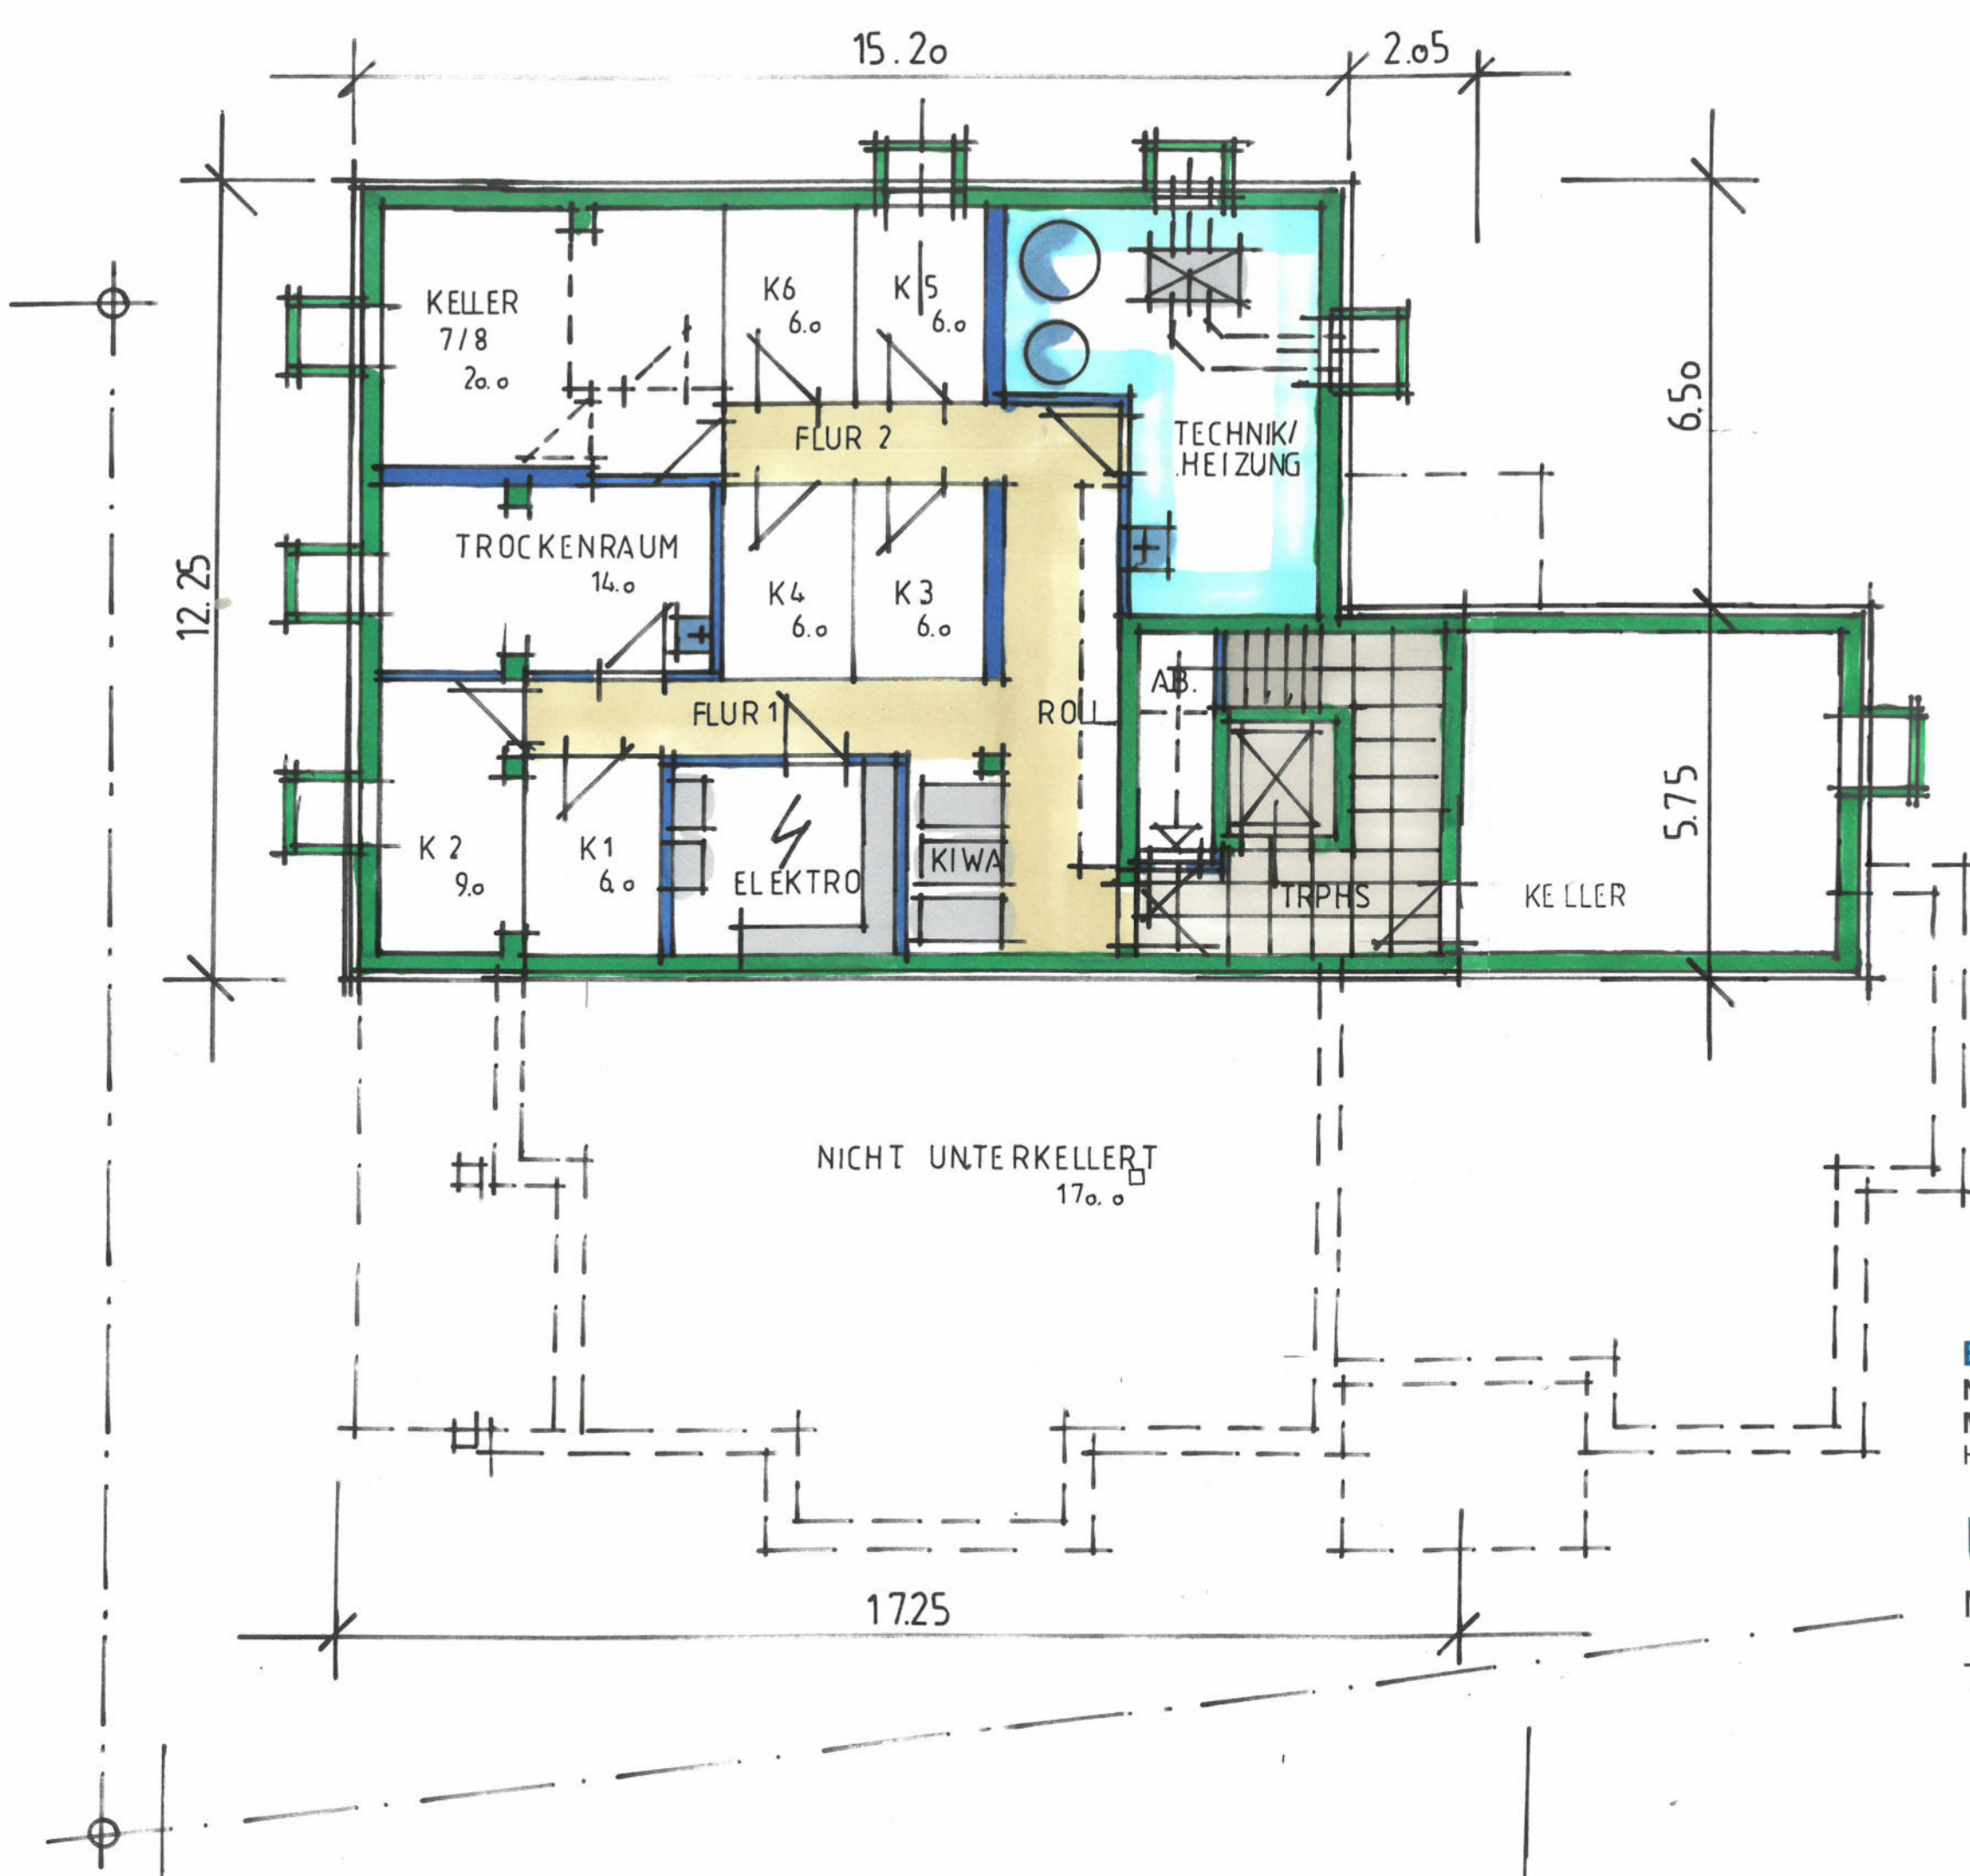

**BHGM HAHN/REINBOLD, VÖRSTETTEN**  
 NEUBAU EINES MEHRFAMILIENWOHNHAUSES  
 MIT GARAGEN UND OFFENEN STELLPLÄTZEN  
 HEIMSTRASSE 8, FLST.NR.:54, 79279 VÖRSTETTEN

# UNTERGESCHOSS

MST. 1:100

Teningen, 22.04.2024







SÜD-WESTEN

**BHGM HAHN/REINBOLD, VÖRSTETTEN**  
NEUBAU EINES MEHRFAMILIENWOHNHAUSES  
MIT GARAGEN UND OFFENEN STELLPLÄTZEN  
HEIMSTRASSE 8, FLST.NR.:54, 79279 VÖRSTETTEN

**SÜD-WEST-ANSICHT**  
MST. 1:100

Teningen, 22.04.2024







Heimstr.

SÜD-OSTEN

**BHGM HAHN/REINBOLD, VÖRSTETTEN**  
NEUBAU EINES MEHRFAMILIENWOHNHAUSES  
MIT GARAGEN UND OFFENEN STELLPLÄTZEN  
HEIMSTRASSE 8, FLST.NR.:54, 79279 VÖRSTETTEN

**SÜD-OST-ANSICHT**

MST. 1:100

Teningen, 22.04.2024







NORD-OSTEN

**BHGM HAHN/REINBOLD, VÖRSTETTEN**  
NEUBAU EINES MEHRFAMILIENWOHNHAUSES  
MIT GARAGEN UND OFFENEN STELLPLÄTZEN  
HEIMSTRASSE 8, FLST.NR.:54, 79279 VÖRSTETTEN

**NORD-OST-ANSICHT**

MST. 1:100

Teningen, 22.04.2024







NORD-WESTEN

Eingang

**BHGM HAHN/REINBOLD, VÖRSTETTEN**  
NEUBAU EINES MEHRFAMILIENWOHNHAUSES  
MIT GARAGEN UND OFFENEN STELLPLÄTZEN  
HEIMSTRASSE 8, FLST.NR.:54, 79279 VÖRSTETTEN



**NORD-WEST-ANSICHT**  
MST. 1:100

Teningen, 22.04.2024






ANSICHTEN-ÜBERSICHT  
 mit Nachbargebäuden

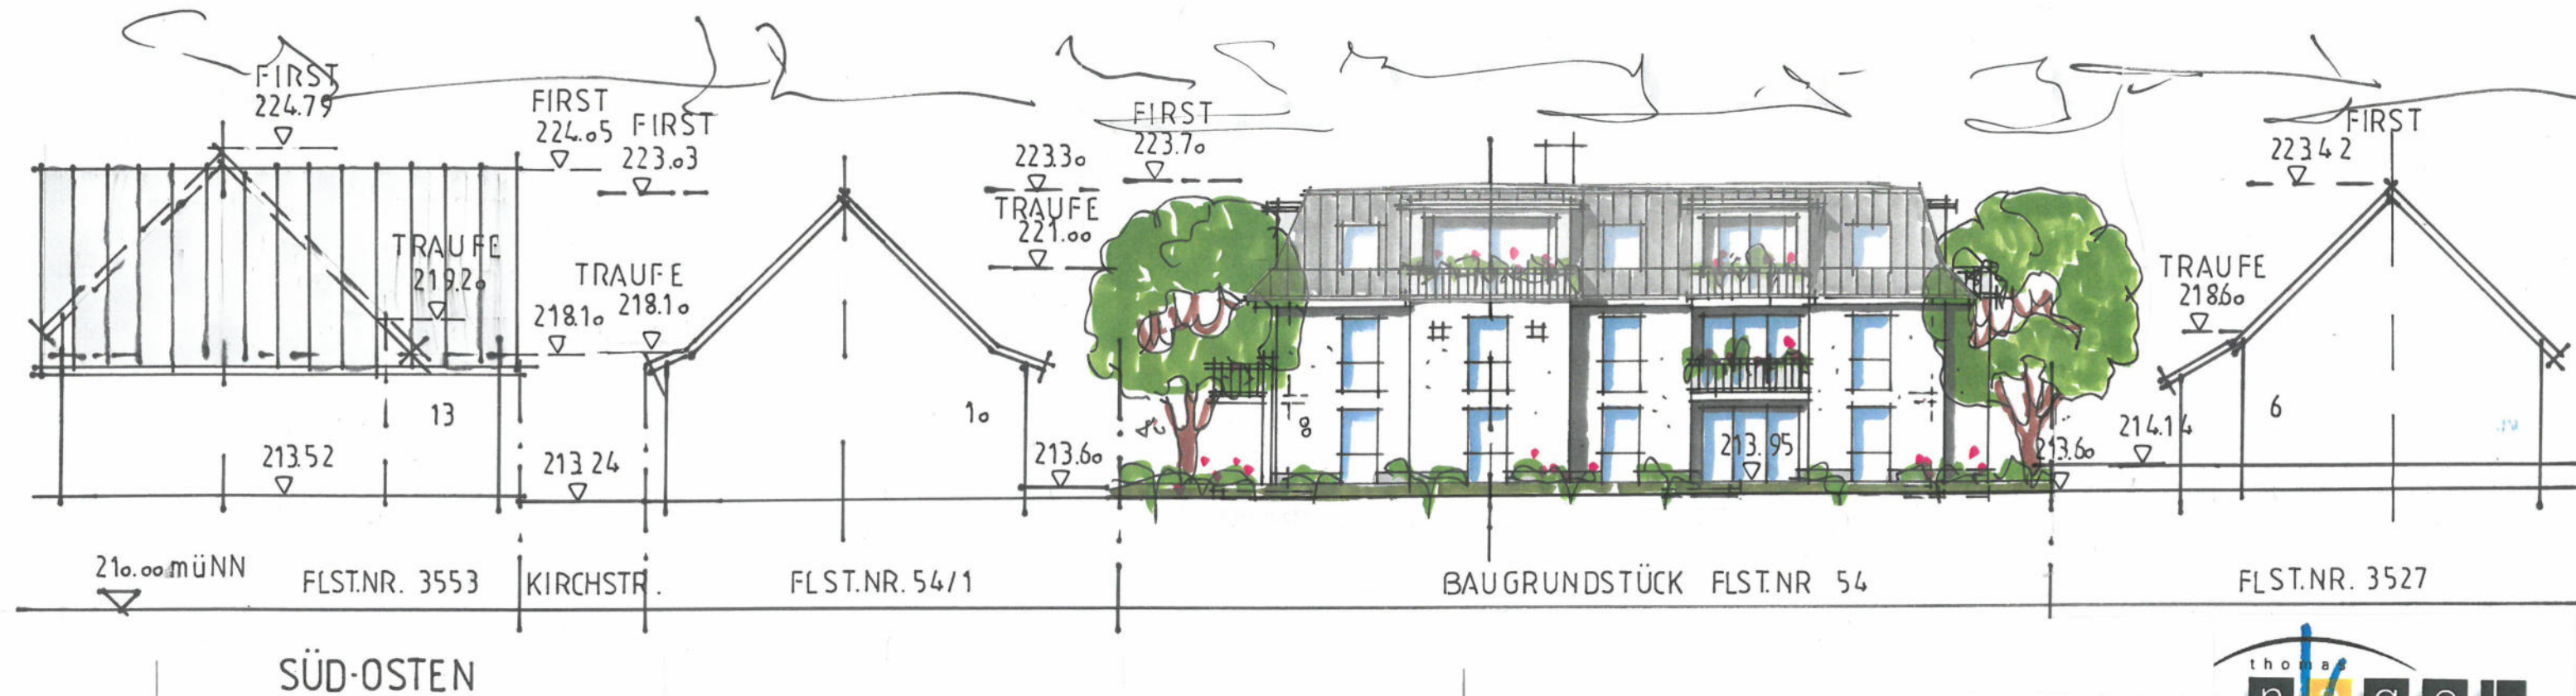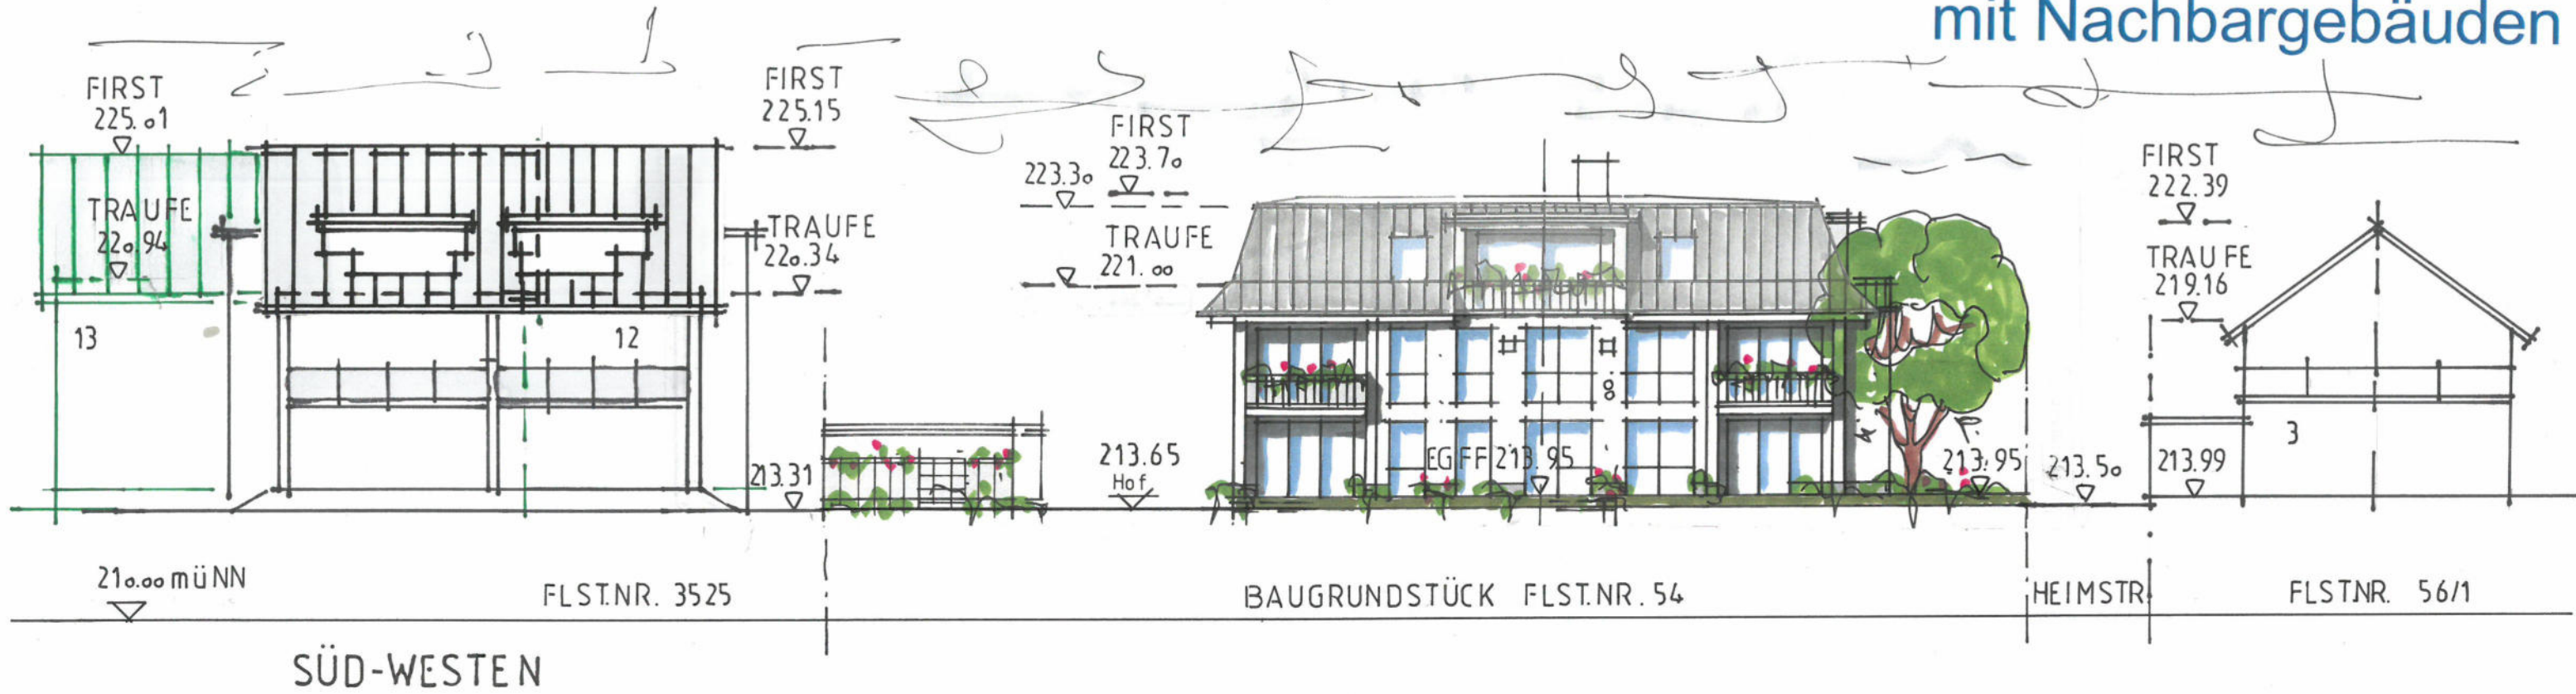

Teningen, 22.04.2024



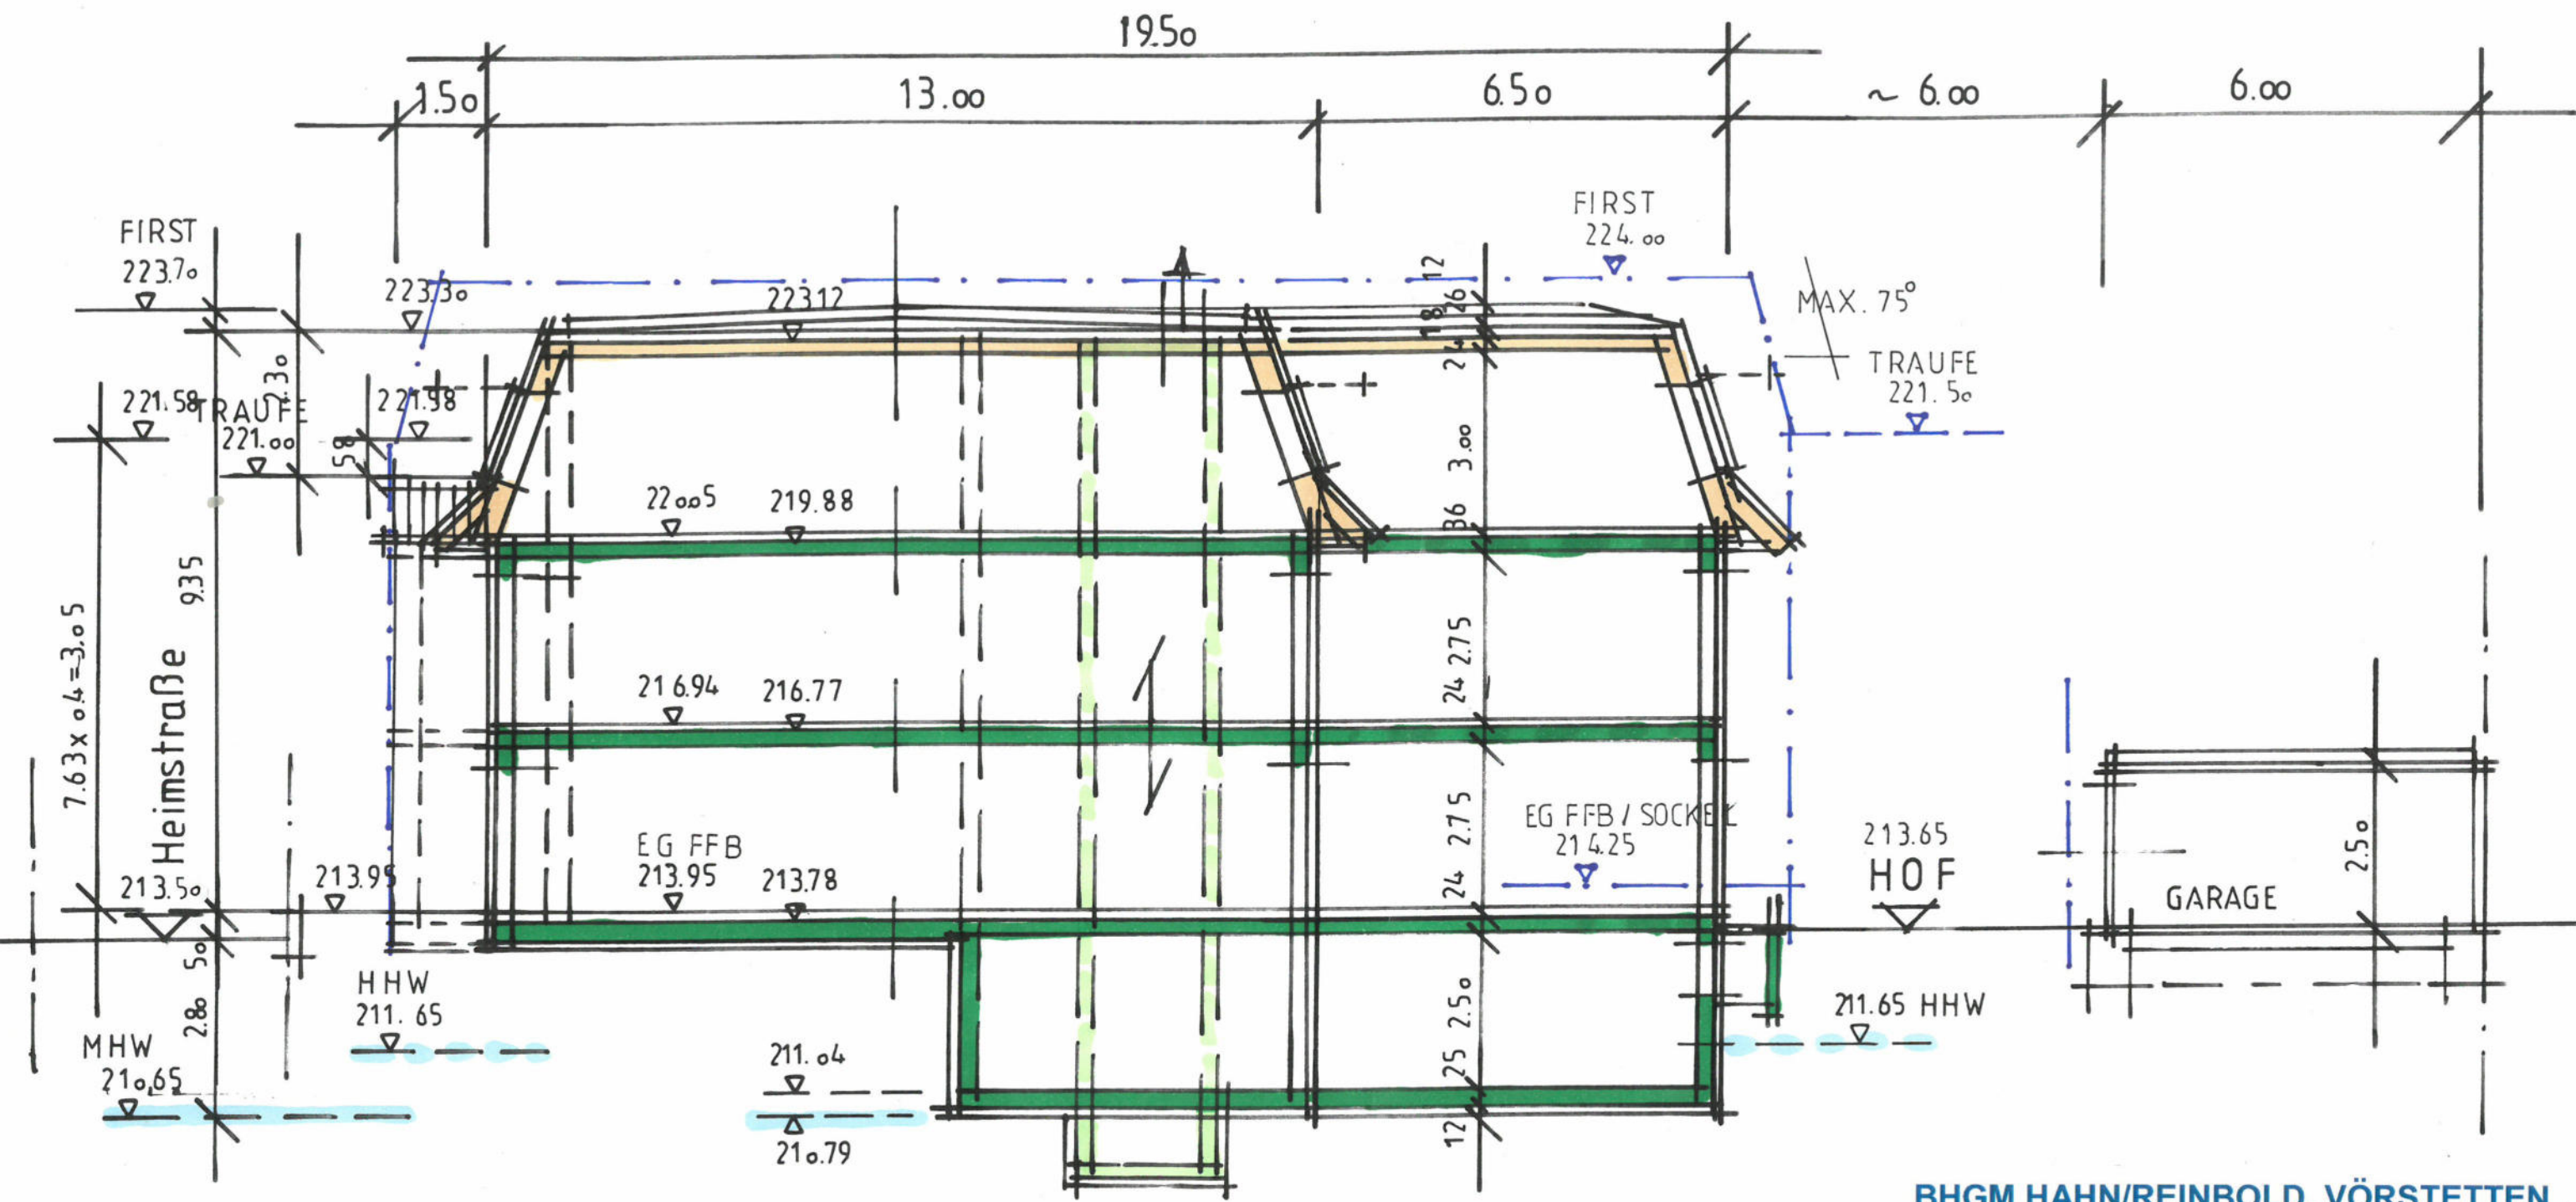

**BHGM HAHN/REINBOLD, VÖRSTETTEN**  
 NEUBAU EINES MEHRFAMILIENWOHNHAUSES  
 MIT GARAGEN UND OFFENEN STELLPLÄTZEN  
 HEIMSTRASSE 8, FLST.NR.:54, 79279 VÖRSTETTEN

# QUERSCHNITT

MST. 1:100

Teningen, 22.04.2024

